
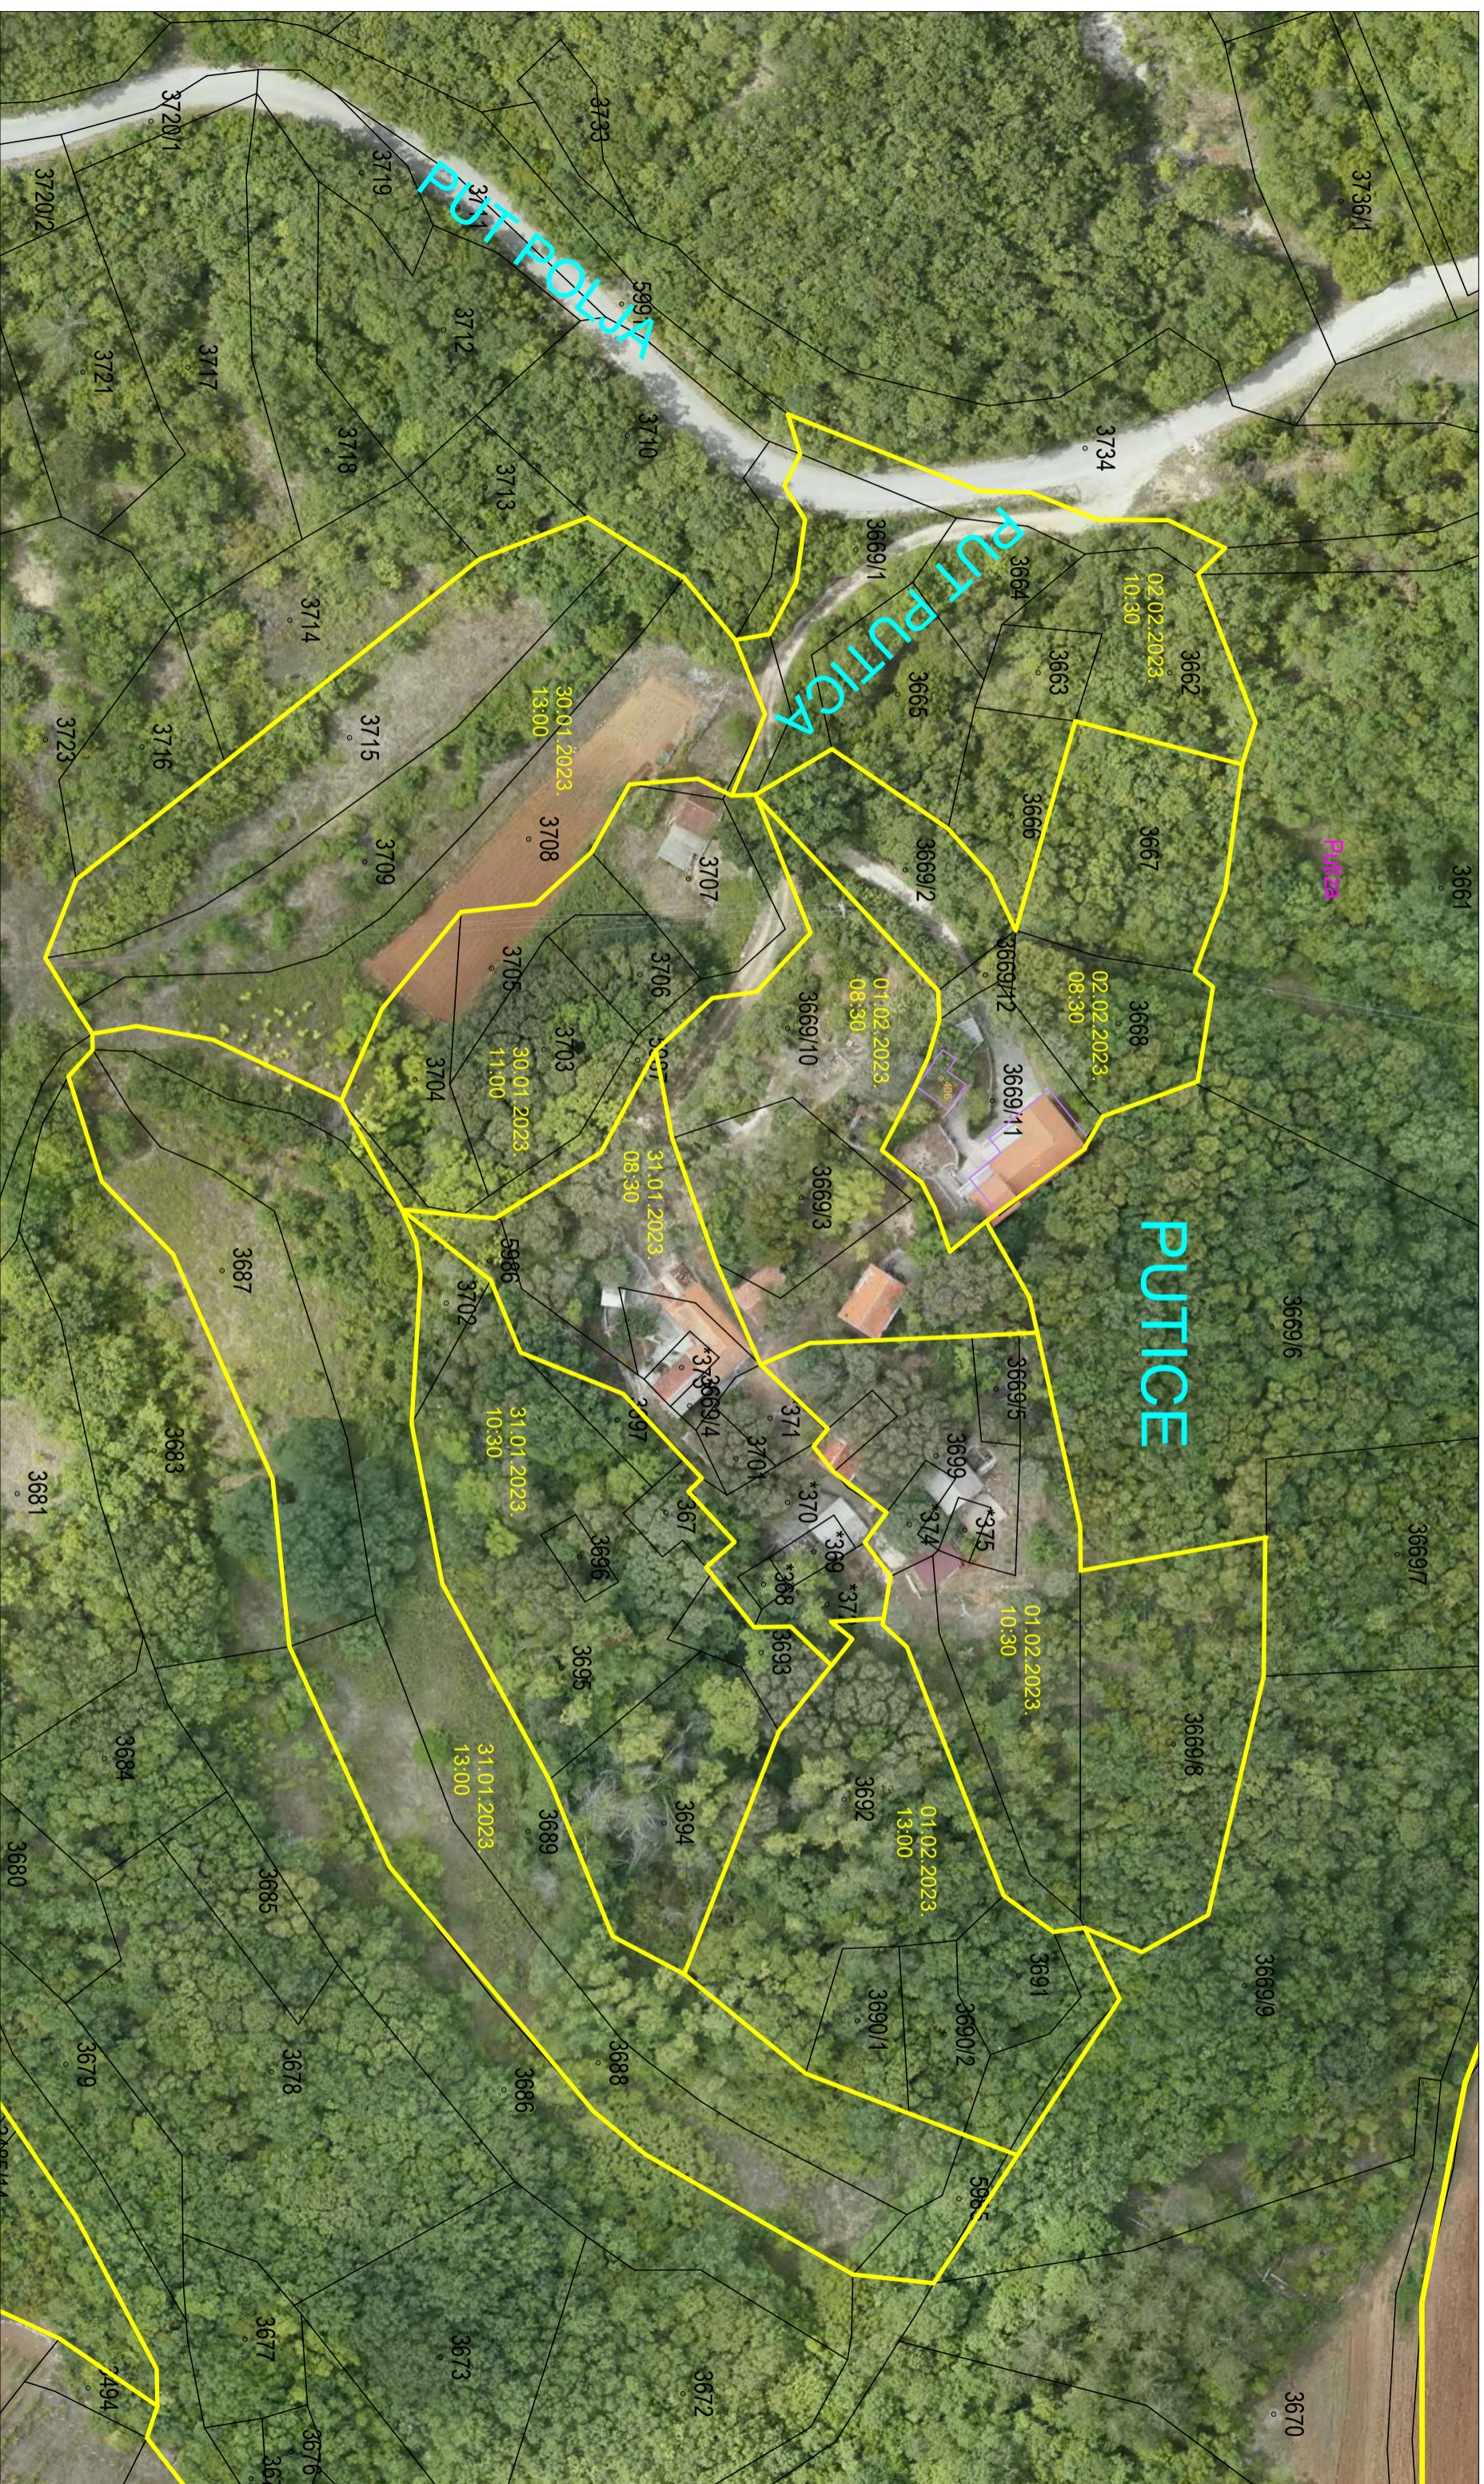


RASPORED IZMJERE - PUTICE - datumi 30.01.2023. - 02.02.2023.
Izvođač Aces d.o.o. Zadar

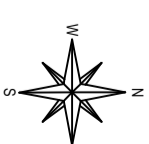

3736/1

3661

Putiza

3669/6

3669/7

3669/9

3670

PUTICE

3734

02.02.2023.
10:30

3662

3667

02.02.2023.
08:30

3668

3669/12

3669/11

3669/5

01.02.2023.
10:30

3699

01.02.2023.
13:00

3691

3690/2

5995

01.02.2023.
08:30

3669/10

3669/3

3699

01.02.2023.
13:00

3692

3690/1

5997

3710

3669/1

3665

3669/2

3669/12

3669/11

3669/10

3669/3

3669/5

3669/12

3669/11

3669/10

3669/3

3669/5

3669/12

3669/11

3669/10

3669/3

3669/5

3669/12

3669/11

3669/10

3669/3

3669/5

3733

3712

3710

3669/1

3665

3669/2

3669/12

3669/11

3669/10

3669/3

3669/5

3669/12

3669/11

3669/10

3669/3

3669/5

3669/12

3669/11

3669/10

3669/3

3669/5

3669/12

3669/11

3669/10

3669/3

3669/5

PUT POLJ

3712

3710

3669/1

3665

3669/2

3669/12

3669/11

3669/10

3669/3

3669/5

3669/12

3669/11

3669/10

3669/3

3669/5

3669/12

3669/11

3669/10

3669/3

3669/5

3669/12

3669/11

3669/10

3669/3

3669/5

3719

3712

3710

3669/1

3665

3669/2

3669/12

3669/11

3669/10

3669/3

3669/5

3669/12

3669/11

3669/10

3669/3

3669/5

3669/12

3669/11

3669/10

3669/3

3669/5

3669/12

3669/11

3669/10

3669/3

3669/5

3718

3712

3710

3669/1

3665

3669/2

3669/12

3669/11

3669/10

3669/3

3669/5

3669/12

3669/11

3669/10

3669/3

3669/5

3669/12

3669/11

3669/10

3669/3

3669/5

3669/12

3669/11

3669/10

3669/3

3669/5

3717

3712

3710

3669/1

3665

3669/2

3669/12

3669/11

3669/10

3669/3

3669/5

3669/12

3669/11

3669/10

3669/3

3669/5

3669/12

3669/11

3669/10

3669/3

3669/5

3669/12

3669/11

3669/10

3669/3

3669/5

3721

3712

3710

3669/1

3665

3669/2

3669/12

3669/11

3669/10

3669/3

3669/5

3669/12

3669/11

3669/10

3669/3

3669/5

3669/12

3669/11

3669/10

3669/3

3669/5

3669/12

3669/11

3669/10

3669/3

3669/5

3720/1

3712

3710

3669/1

3665

3669/2

3669/12

3669/11

3669/10

3669/3

3669/5

3669/12

3669/11

3669/10

3669/3

3669/5

3669/12

3669/11

3669/10

3669/3

3669/5

3669/12

3669/11

3669/10

3669/3

3669/5

3720/2

3712

3710

3669/1

3665

3669/2

3669/12

3669/11

3669/10

3669/3

3669/5

3669/12

3669/11

3669/10

3669/3

3669/5

3669/12

3669/11

3669/10

3669/3

3669/5

3669/12

3669/11

3669/10

3669/3

3669/5

3721

3712

3710

3669/1

3665

3669/2

3669/12

3669/11

3669/10

3669/3

3669/5

3669/12

3669/11

3669/10

3669/3

3669/5

3669/12

3669/11

3669/10

3669/3

3669/5

3669/12

3669/11

3669/10

3669/3

3669/5

3720/1

3712

3710

3669/1

3665

3669/2

3669/12

3669/11

3669/10

3669/3

3669/5

3669/12

3669/11

3669/10

3669/3

3669/5

3669/12

3669/11

3669/10

3669/3

3669/5

3669/12

3669/11

3669/10